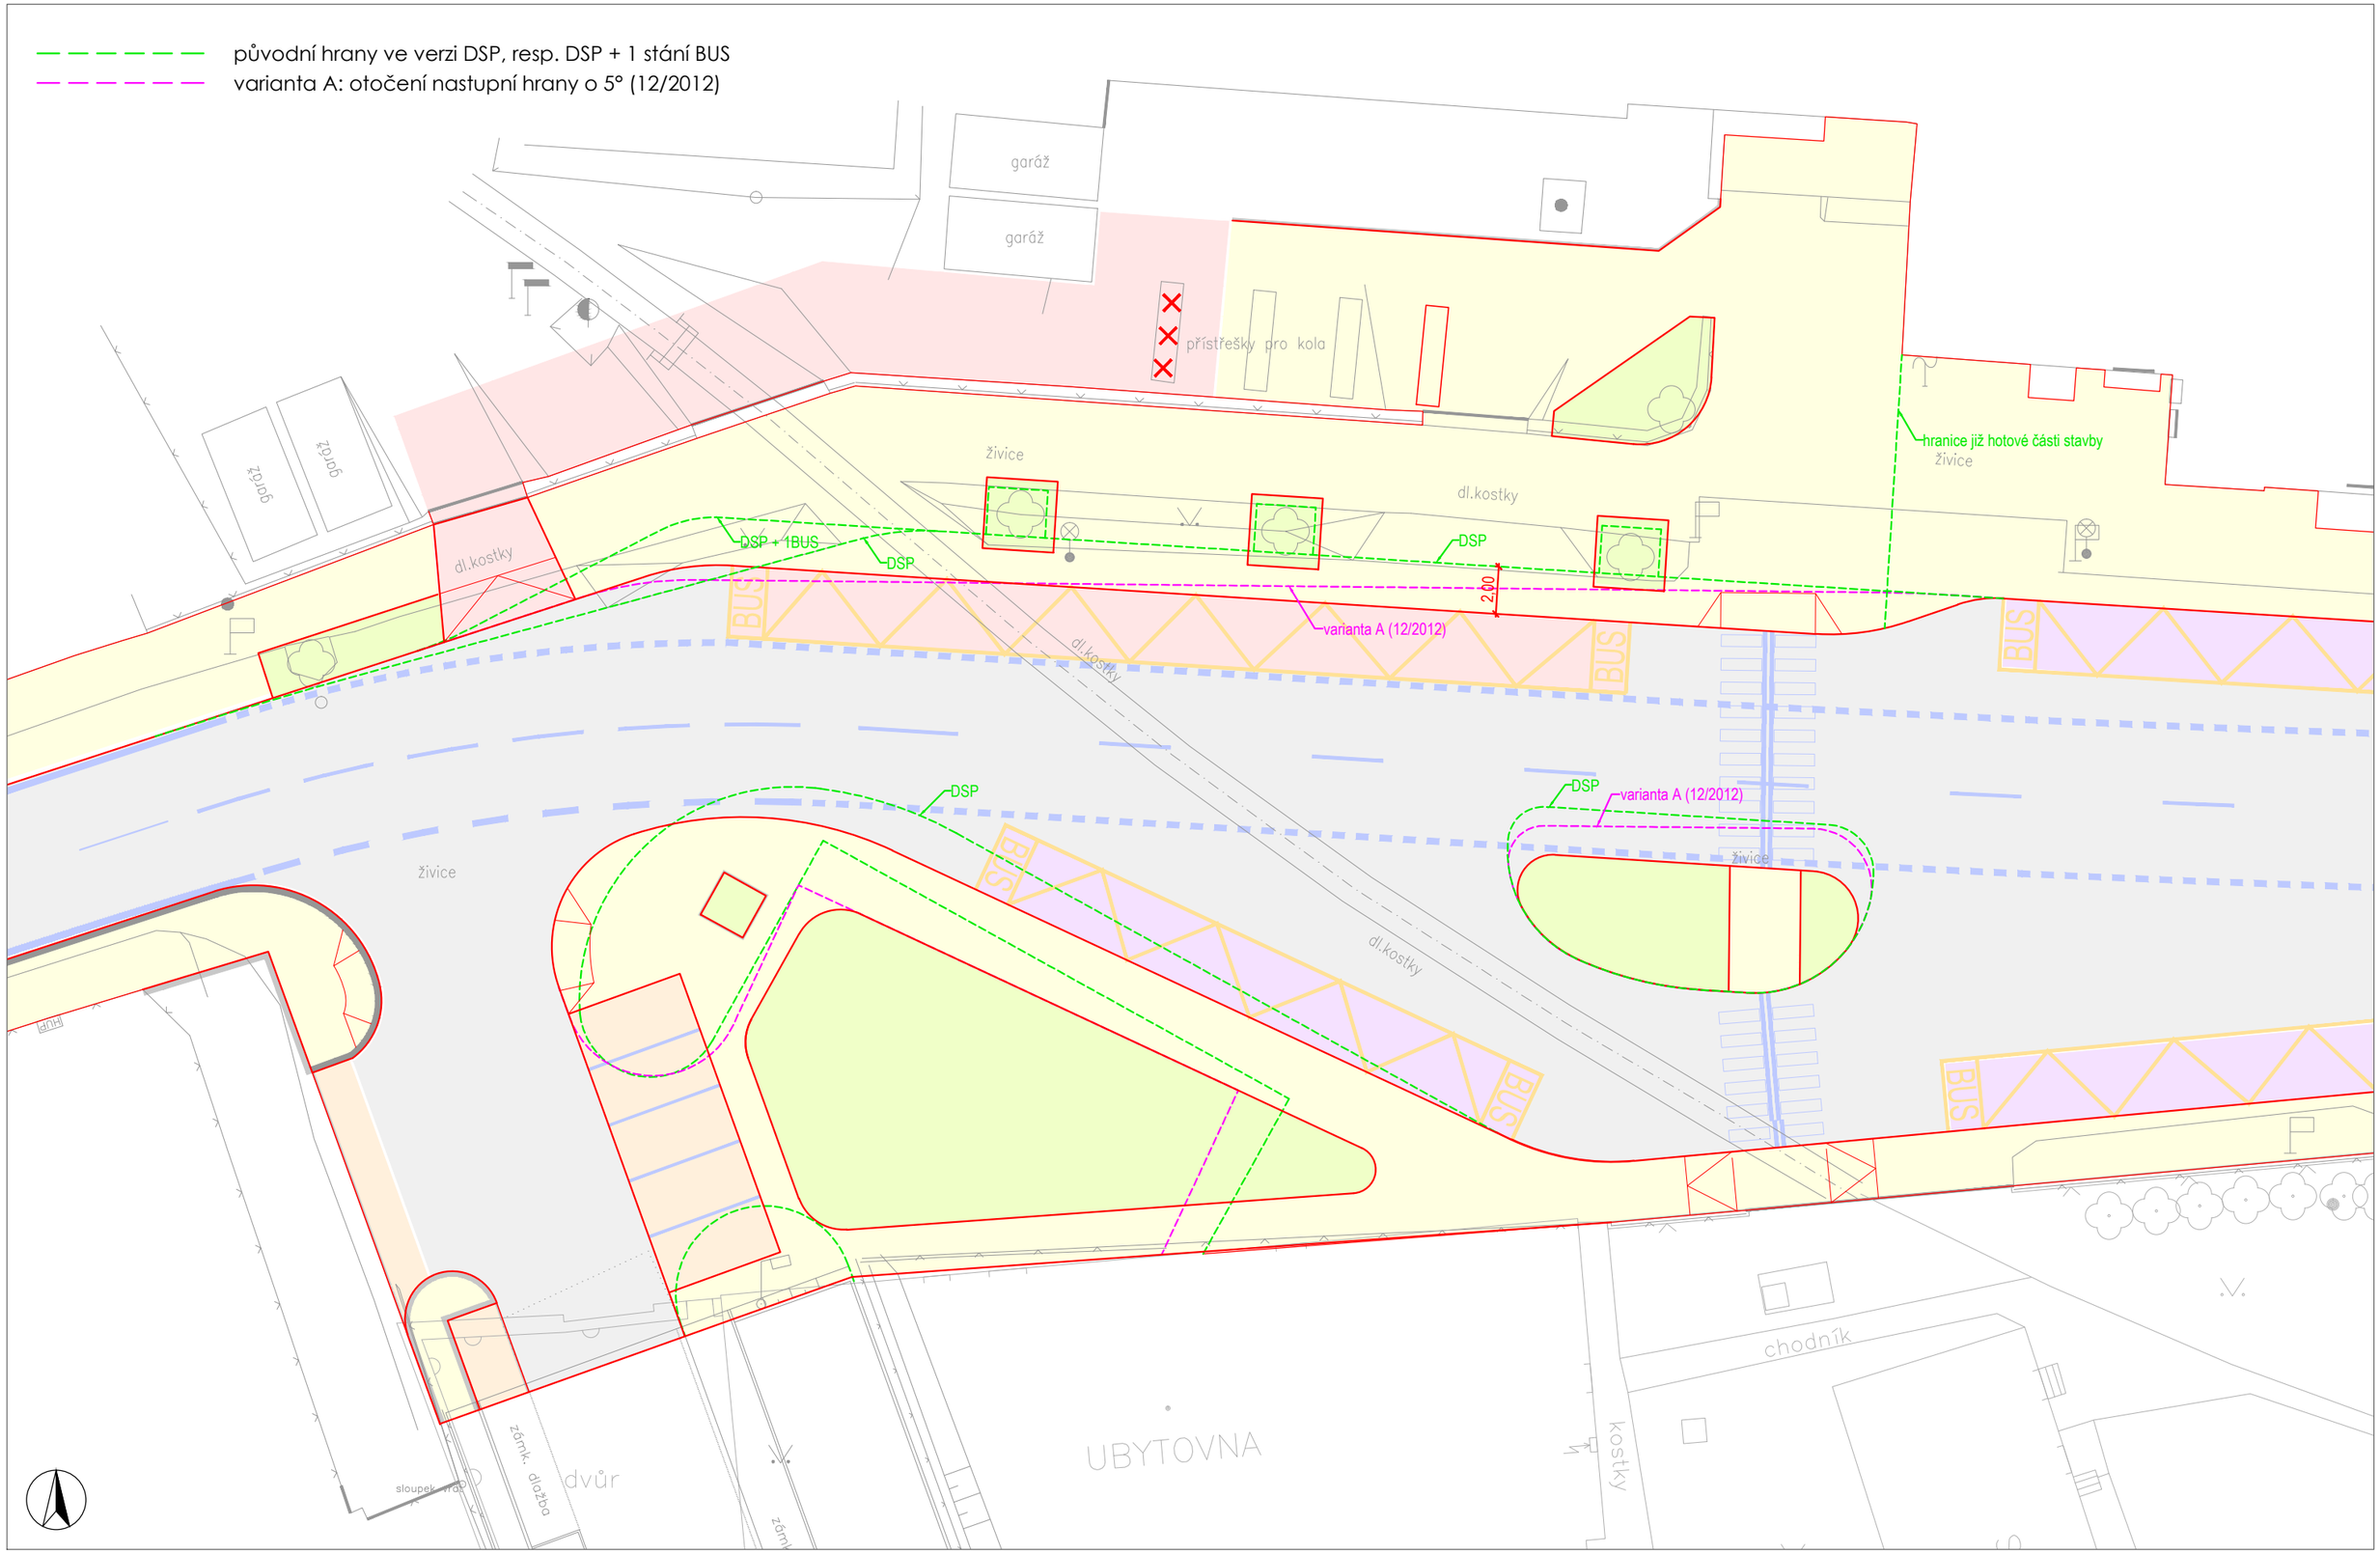

KONCEPT 3/1/2013

VYPRACOVAL: ING. IGOR ČERMÁK

STAVEBNÍ ÚPRAVY V OKOLÍ NÁDRAŽÍ V ČESKÉM BRODĚ

ČÁST 1A

SCHÉMA VARIANTY "C" ÚPRAVY PŘEDNÁDRAŽÍ S PODKRESEM PŘEDCHOZÍCH VERZÍ 1:250

GREBNER
INŽENÝRSKÁ A PROJEKTOVÁ KANCELÁŘ, spol. s r.o.
Náměstí Barikád 3, 130 00 Praha 3
telefon: 222 581 021, e-mail: grebner@grebner.cz

rozvržení: 1A VARIANTA C PODKRES

soubor: C:\DROPBOX\GREBNER\PGI 1855-12 CESKY BROD RDS\KOMUNIKACE \C 100-2 SITUACE KOMUNIKACE.DWG , uložen: 03/01/2013, 16:09, tisk: 03/01/2013, 16:11