Situace A
M 1:300

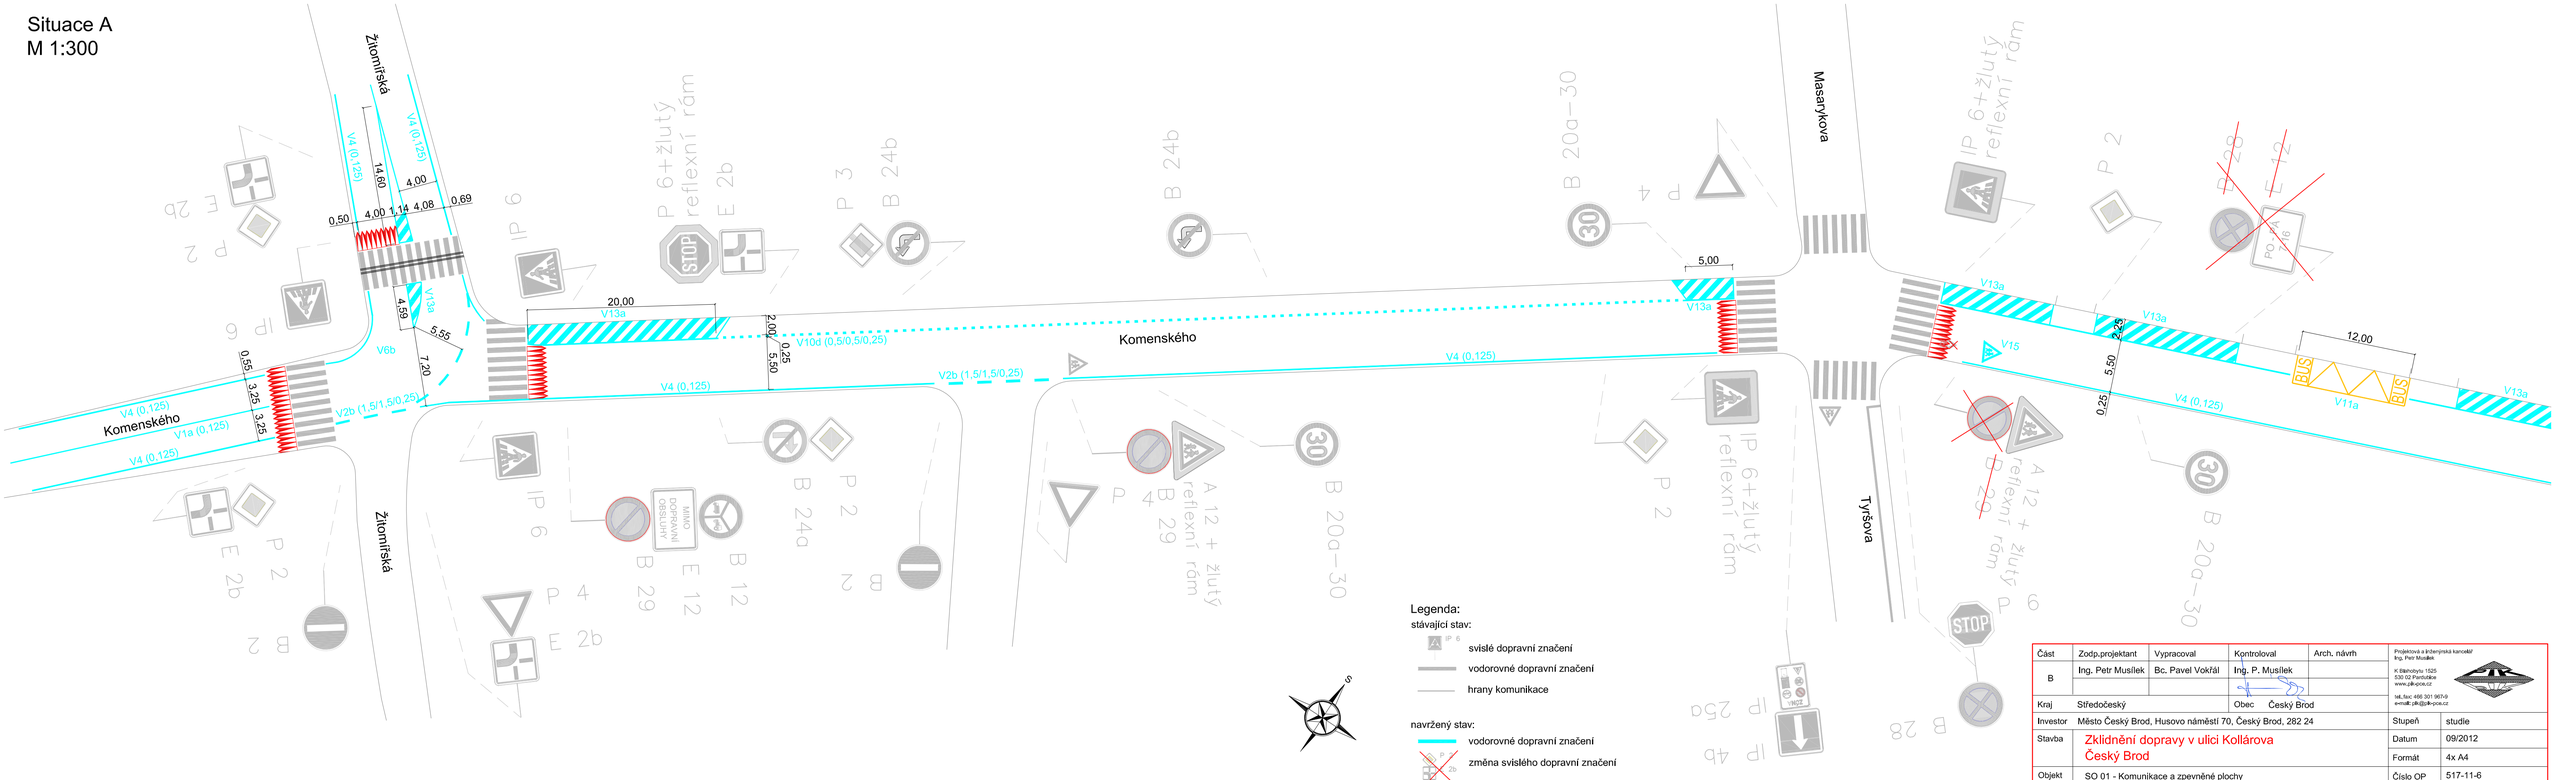

Legenda:

stávající stav:
- svislé dopravní značení
- vodorovné dopravní značení
- hrany komunikace

navržený stav:
- vodorovné dopravní značení
- změna svislého dopravní značení

Část	Zodp.projektant	Vypracoval	Kontroloval	Arch. návrh	Projektová a inženýrská kancelář Ing. Petr Musílek K Bělnobytu 1525 530 02 Pardubice www.pik-pce.cz tel.,fax: 466 301 967-9 e-mail: pik@pik-pce.cz
B	Ing. Petr Musílek	Bc. Pavel Vokřál	Ing. P. Musílek		
Kraj	Středočeský		Obec Český Brod		
Investor	Město Český Brod, Husovo náměstí 70, Český Brod, 282 24			Stupeň	studie
Stavba	Zklidnění dopravy v ulici Kollárova Český Brod			Datum	09/2012
				Formát	4x A4
Objekt	SO 01 - Komunikace a zpevněné plochy			Číslo OP	517-11-6
Obsah výkresu	Situace A			Měřítko 1:300	Číslo výkresu B.3.1