



Organizace dopravy M 1:500

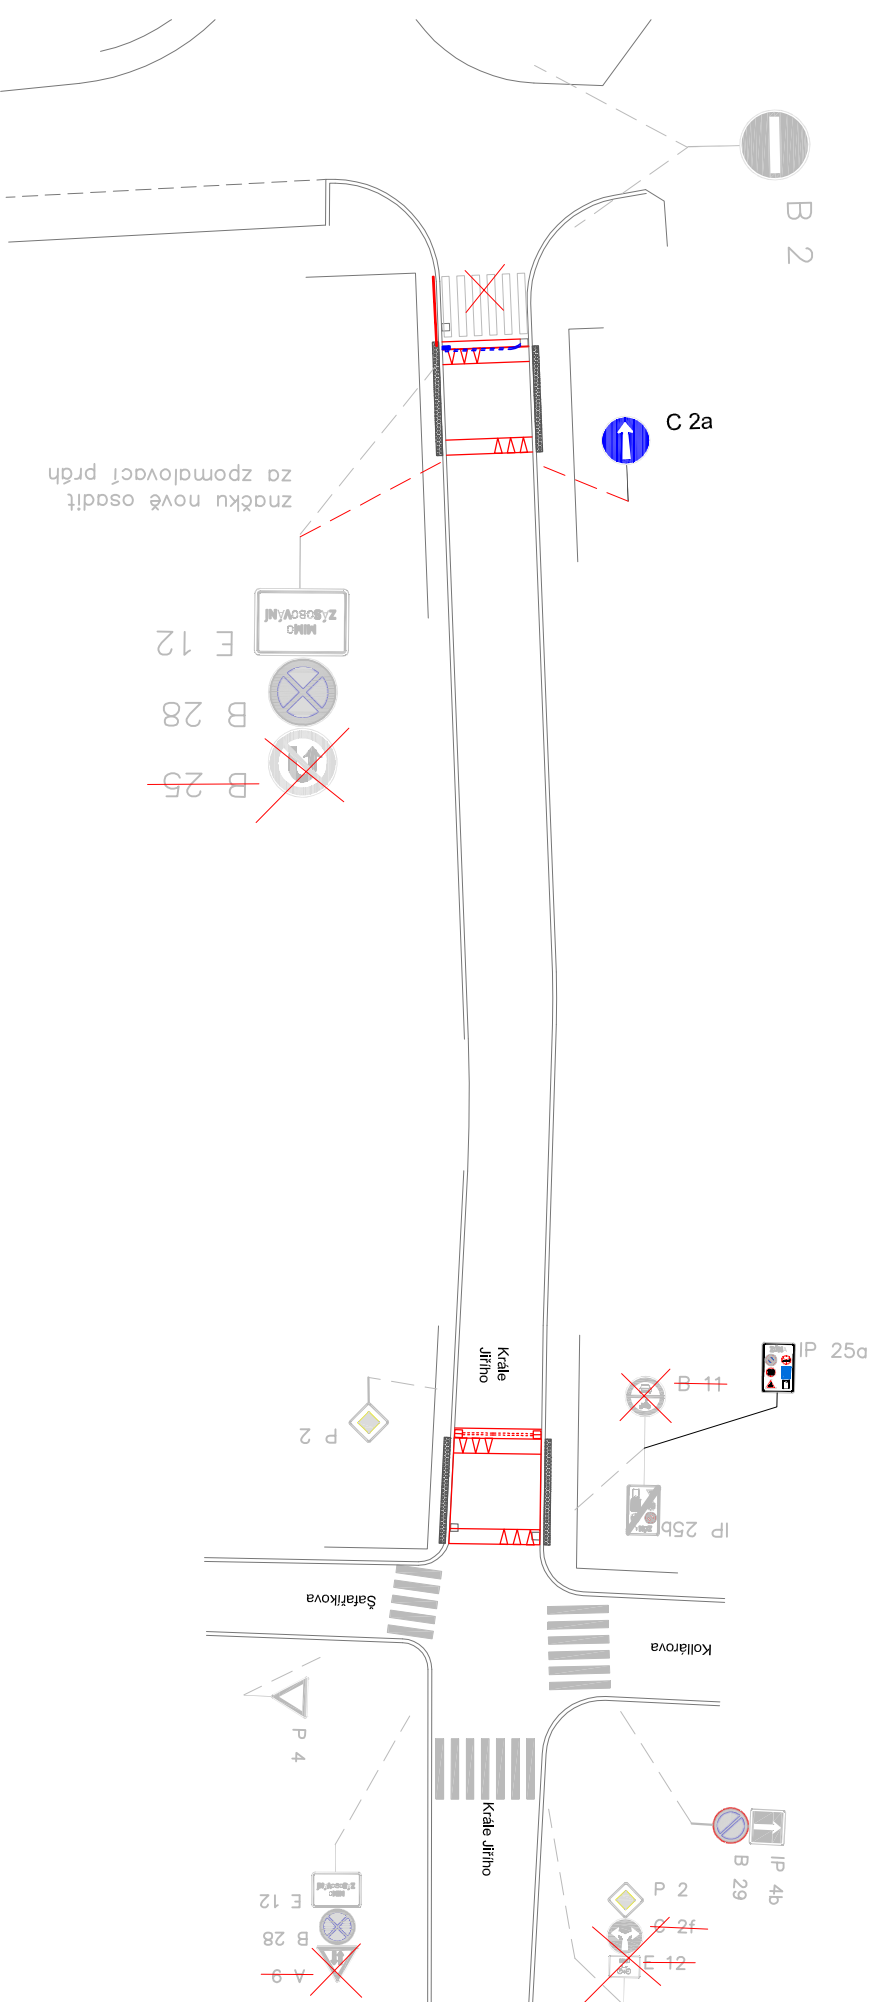

Legenda:
stávající stav:

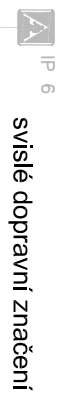

hrany komunikace

navržený stav:

vodorovné dopravní značení

změna svíslého dopravní značení



Část	Zodp.projektant	Vypracoval	Kontroloval	Arch. návrh	Projektová a řízenýská kancelář Ing. Petr Musilek K Blahobřuvu 1525 530 02 Paroubka www.jpik-peq.cz tel./fax: 466 301 967-9 e-mail: pjik@pjik-peq.cz	
C	Ing. Petr Musilek	Bc. Pavel Vokřál	Ing. P. Musilek			
Kraj	Středočeský		Obec	Český Brod		
Investor	Město Český Brod, Husovo náměstí 70, Český Brod, 282 24				Stupeň	DSP
Stavba	Stavební úpravy ulice Krále Jiřího Český Brod				Datum	08/2012
Objekt	SO 01 - Komunikace a zpevněné plochy				Formát	2x A4
Obsah výkresu	Organizace dopravy				Měřítko	Číslo výkresu
					1:500	C.4