Příčný řez A - A´
M 1:50

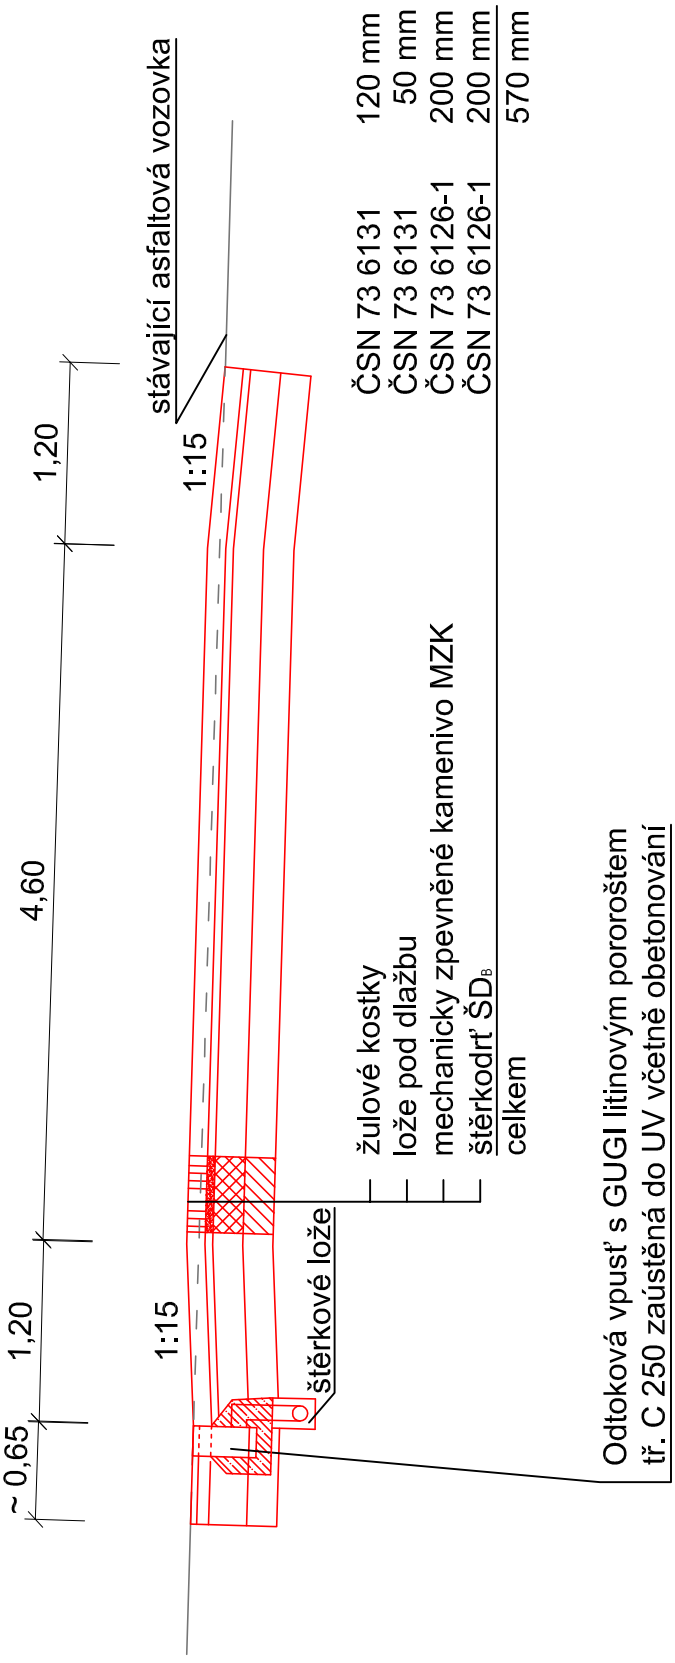

Část	Zodp.projektant	Vypracoval	Kontroloval	Arch. návrh	Projektová a Inženýrská kancelář Ing. Petr Musílek K Blahobytu 1525 530 02 Pardubice www.pik-pce.cz tel.,fax: 466 301 967-9 e-mail: pik@pik-pce.cz
C	Ing. Petr Musílek	Bc. Pavel Vokřál	Ing. P. Musílek		
Kraj	Středočeský		Obec	Český Brod	
Investor	Město Český Brod, Husovo náměstí 70, Český Brod, 282 24				Stupeň: DSP
Stavba	Stavební úpravy ulice Krále Jiřího Český Brod				Datum: 08/2012 Formát: A4
Objekt	SO 01 - Komunikace a zpevněné plochy				Číslo OP: 516-11-2
Obsah výkresu	Příčný řez zpomalovacím prahem				Měřítko: 1:50 Číslo výkresu: C.3